




COMUNE DI VAIANO

**PROGETTO PER LA  
REALIZZAZIONE DI UNA  
NUOVA PIAZZA IN LOCALITA'  
LA BRIGLIA**

Fase:	Progetto Esecutivo	CUP:	I41B21002860004
R.U.P.:	Geom. Mascia Orlando	Codice elaborato:	<b>TAV. EA01</b>
Progettisti:	<small>Arch. Filippo Alessi CF: L58PPFN310412M Via. della Repubblica 118 50139 - Prato</small> <small>Arch. Alessandro Comandini CF: C09L2NMA172912V Via. Architetto 12 - Comune di Prato - Prato</small>		
Consegna:	05/04/2023	Scala:	1:50



stralcio planimetria catastale

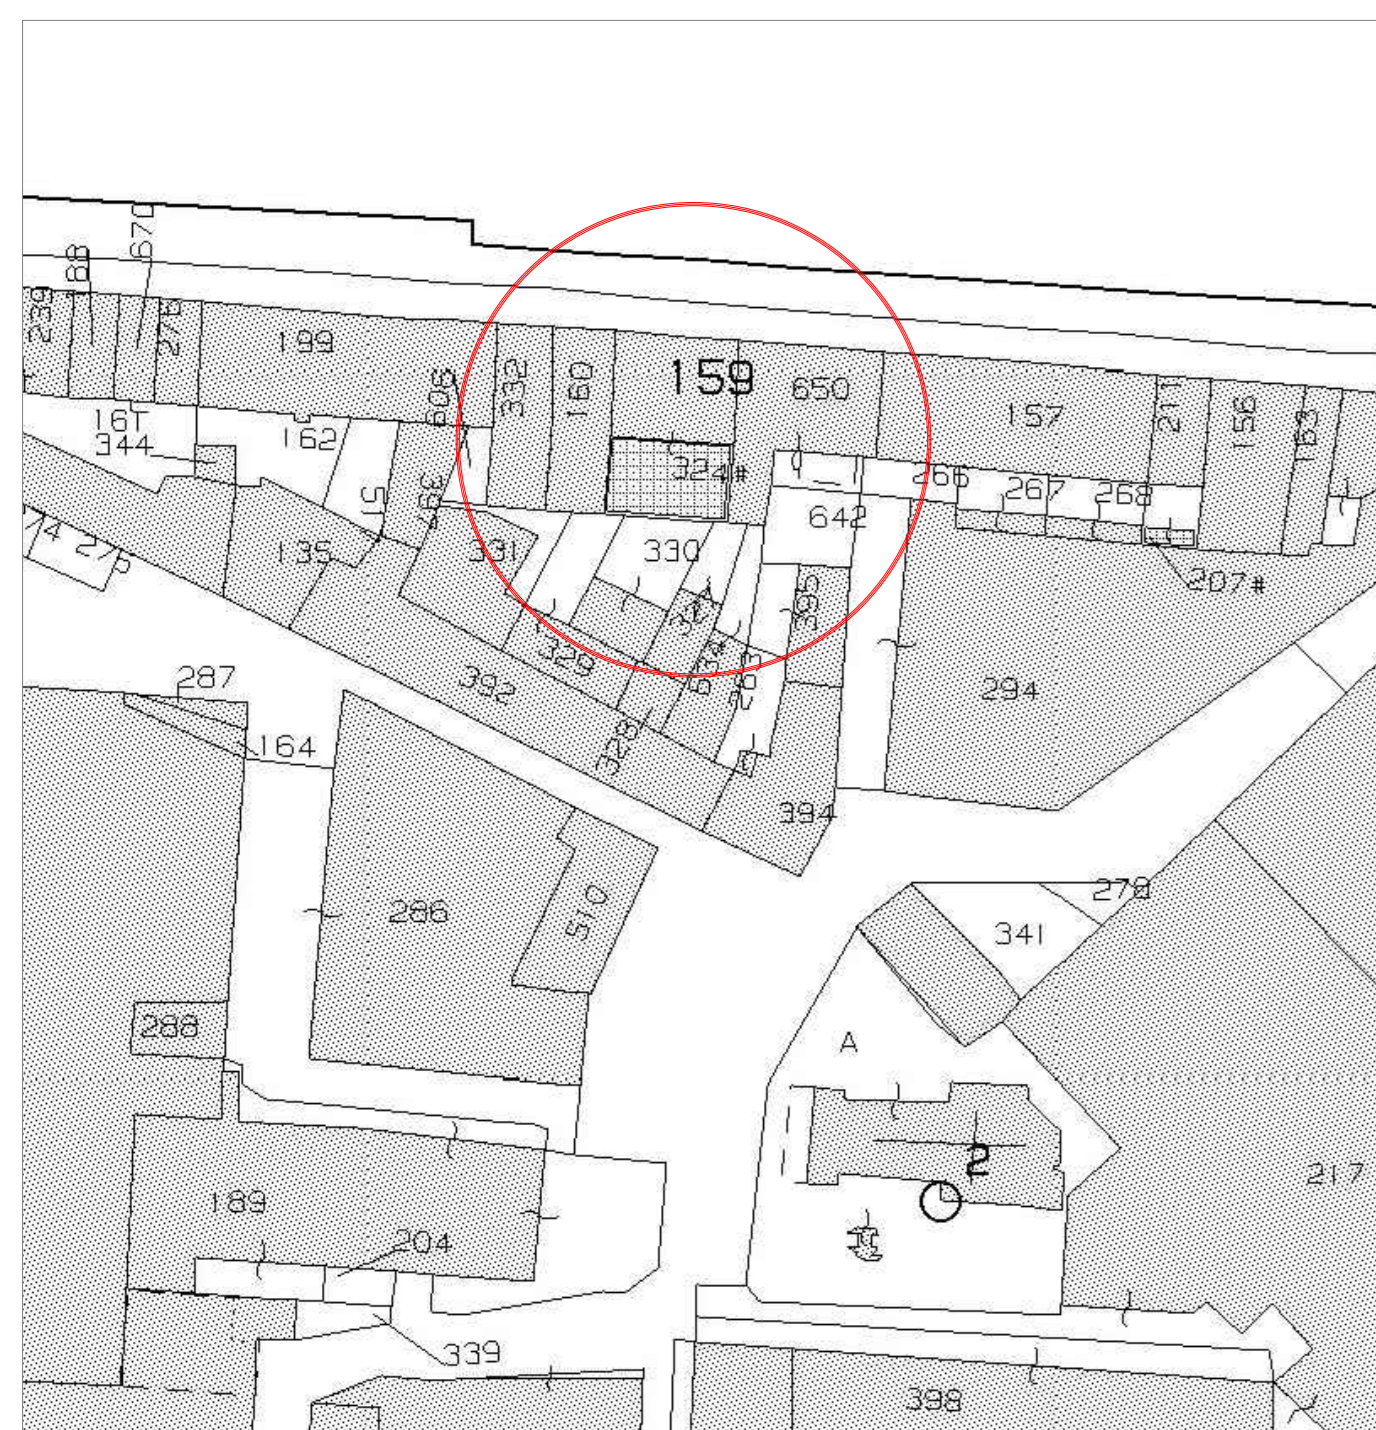

Comune di Prato, foglio 25, p.lle 159, 160, 324, 642 (porzione), 650 (sub. 2)

