


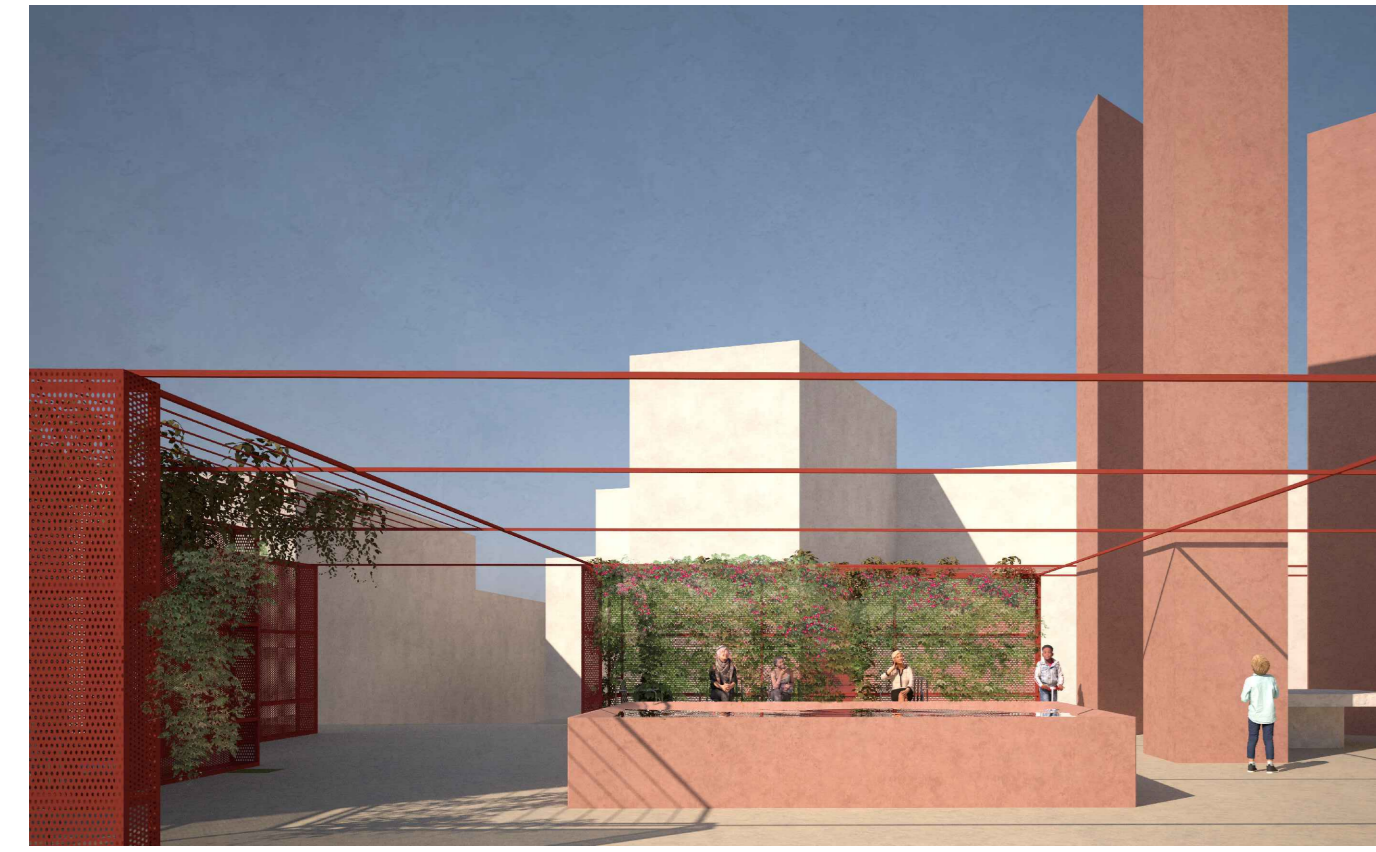


PROGETTO PER LA REALIZZAZIONE DI UNA NUOVA PIAZZA IN LOCALITA' LA BRIGLIA


Fase:	Progetto Esecutivo	CUP:	I41B21002860004
R.U.P.:	Geom. Mascia Orlando	Codice elaborato:	TAV. EA03
Progettisti:	Arch. Filippo Alessi CF. L58PPFN6310412M Via. del. Repubblica 116 51019 - Prato Arch. Alessandro Corradini CF. C09L5N6A172912V Via. del. Repubblica 116 51019 - Prato W&A ARCHITETTI Via. G. Cesare 18 51019 - Prato		
Consegna:	05/04/2023	Scala:	1:100



planimetria progetto\_scala 1:100

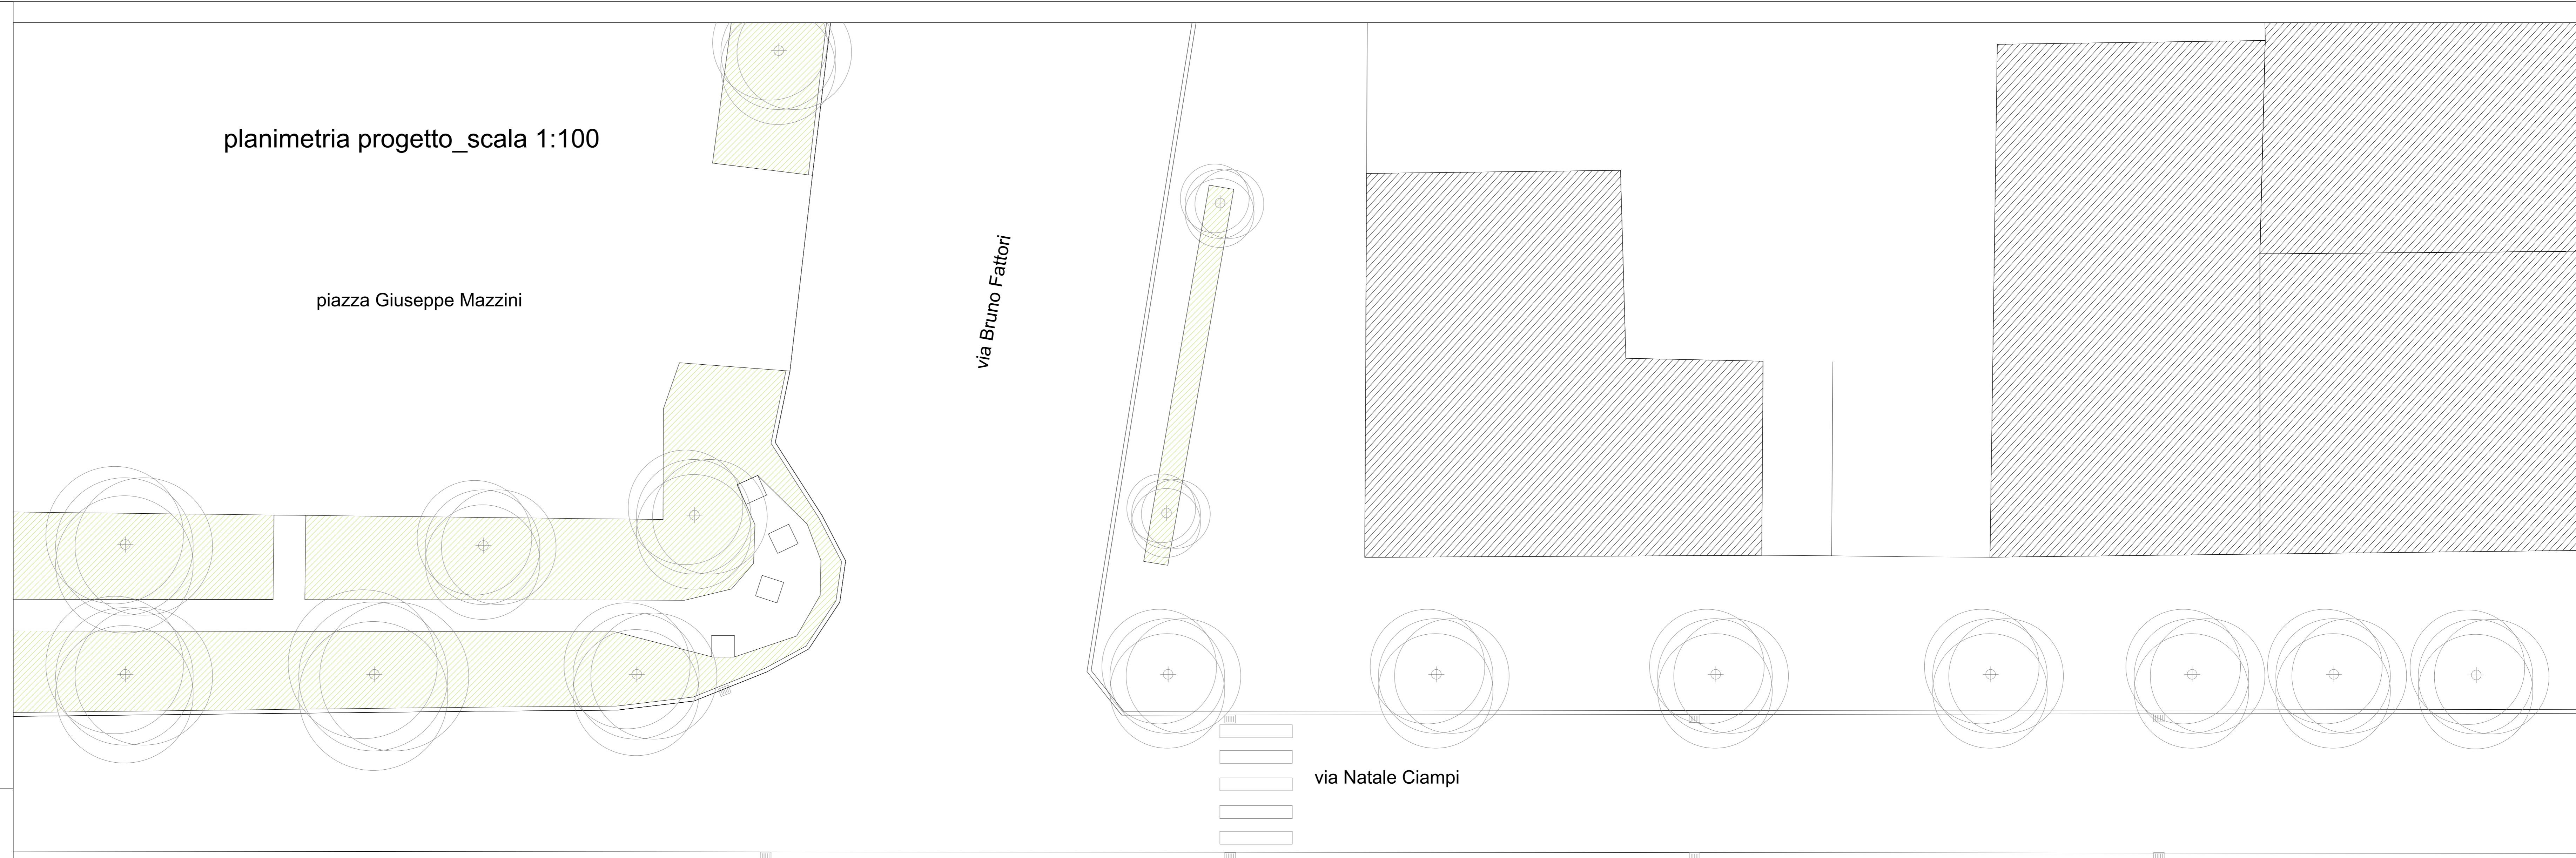

sovrapposto con planimetria catastale scala 1:500

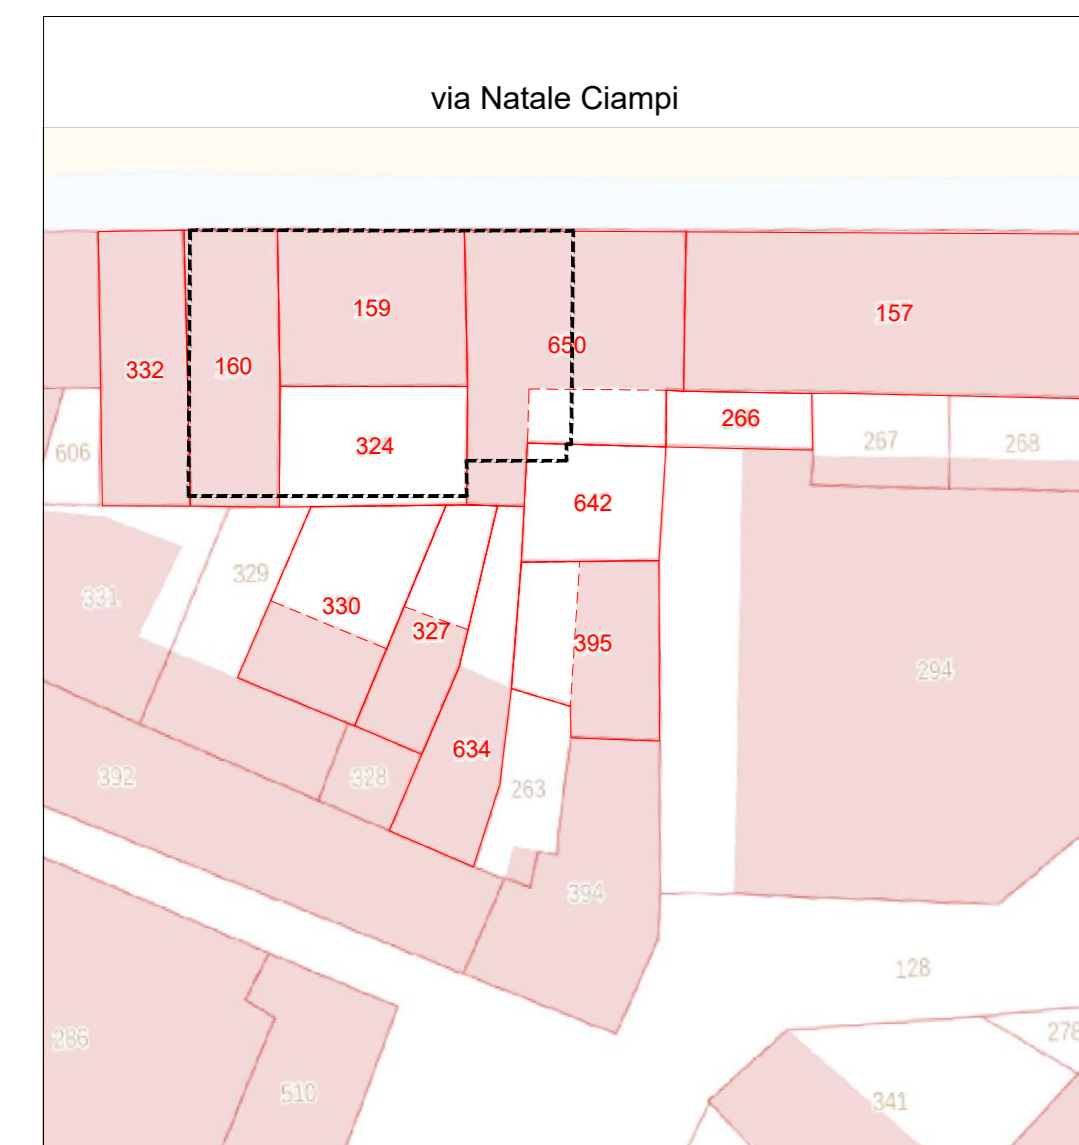

- perimetro area di intervento
- tracciato pista ciclabile/pedonale

