


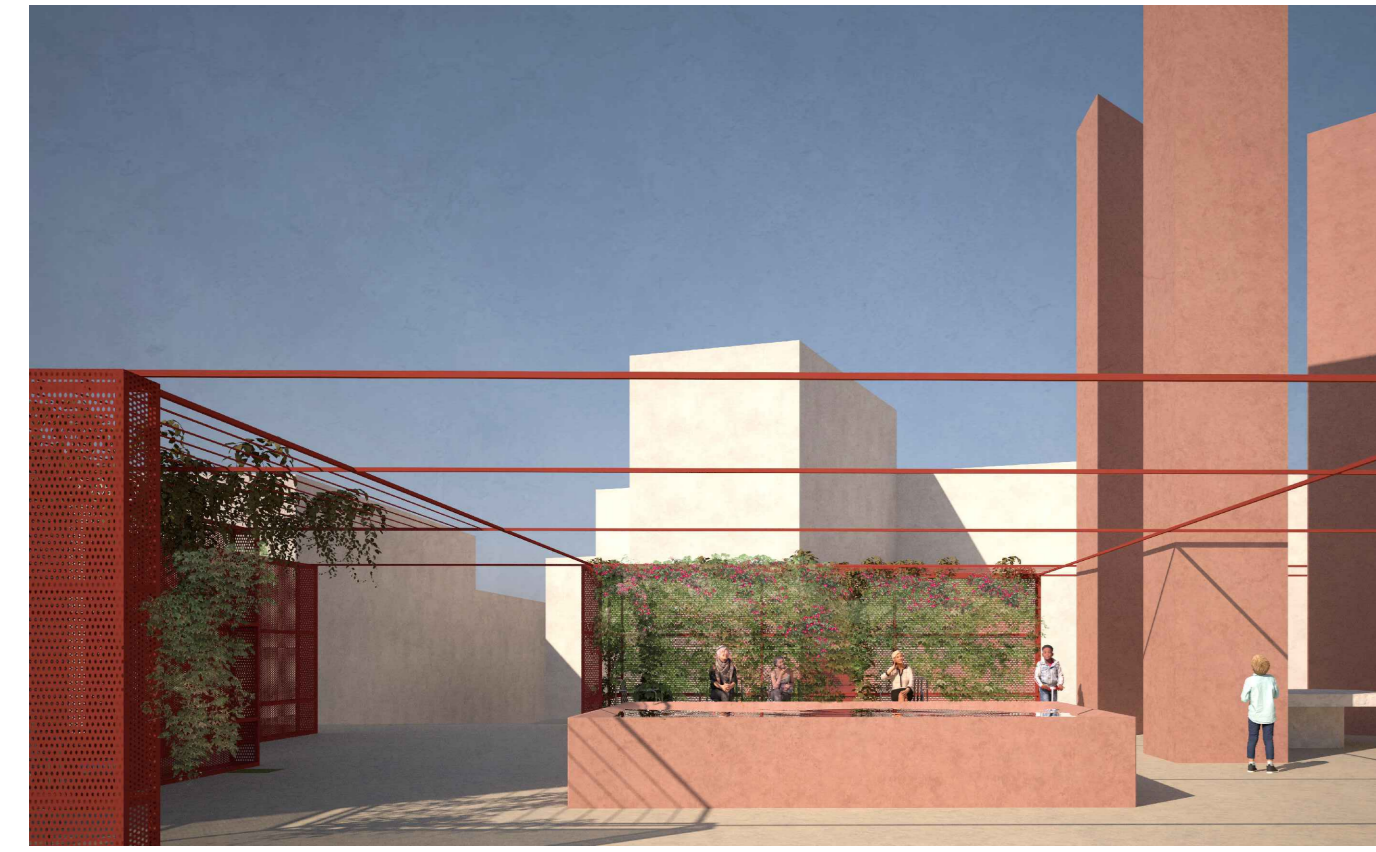


COMUNE DI VAIANO

**PROGETTO PER LA
REALIZZAZIONE DI UNA
NUOVA PIAZZA IN LOCALITA'
LA BRIGLIA**


Fase:	Progetto Esecutivo	CUP:	I41B21002860004
R.U.P.:	Geom. Mascia Orlando	Codice elaborato:	TAV. EA06
Progettisti:	Arch. Filippo Alessi CF. LS8PPFN310612M Via. del. Repubblica 116 50100 - Pisa Arch. Alessandro Comandini CF. CDRSLSN64172912V Via. Architetto 50100 - Pisa		
Consegna:	05/04/2023	Scala:	1:20 - 1:10



dettaglio area steli
pianta_scala 1:20

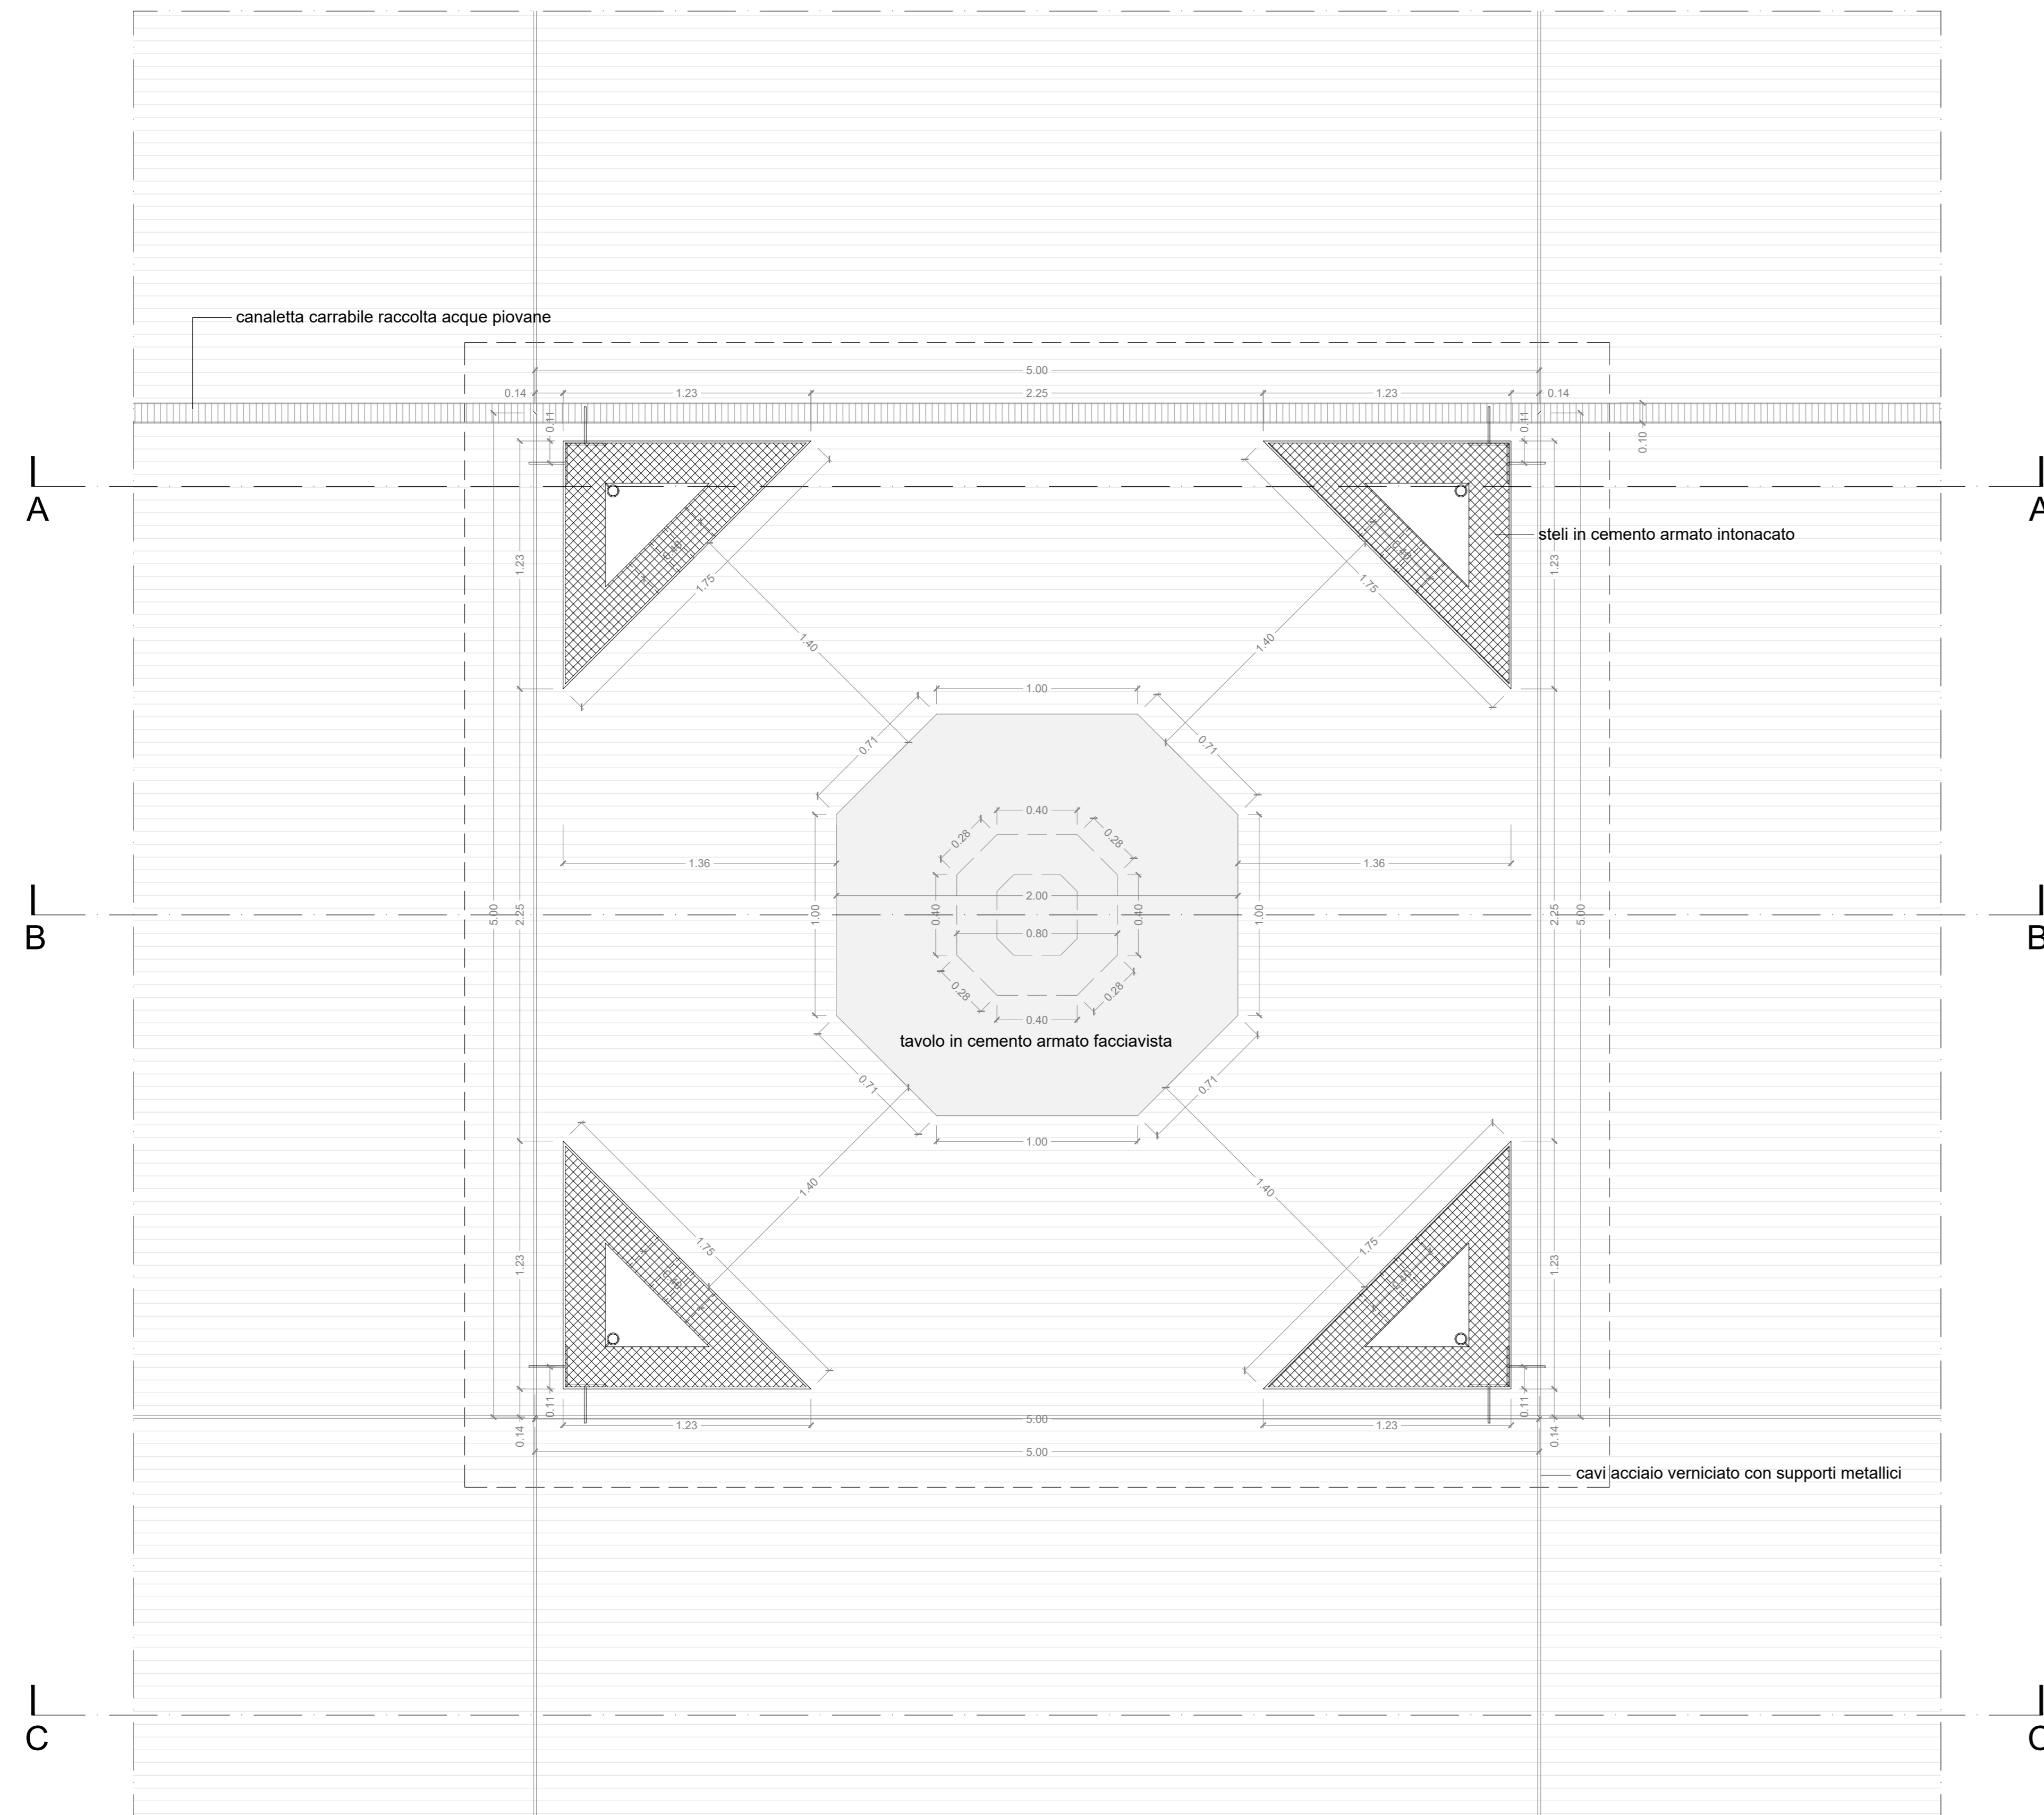

dettaglio area steli
sezione A-A - steli_scala 1:10

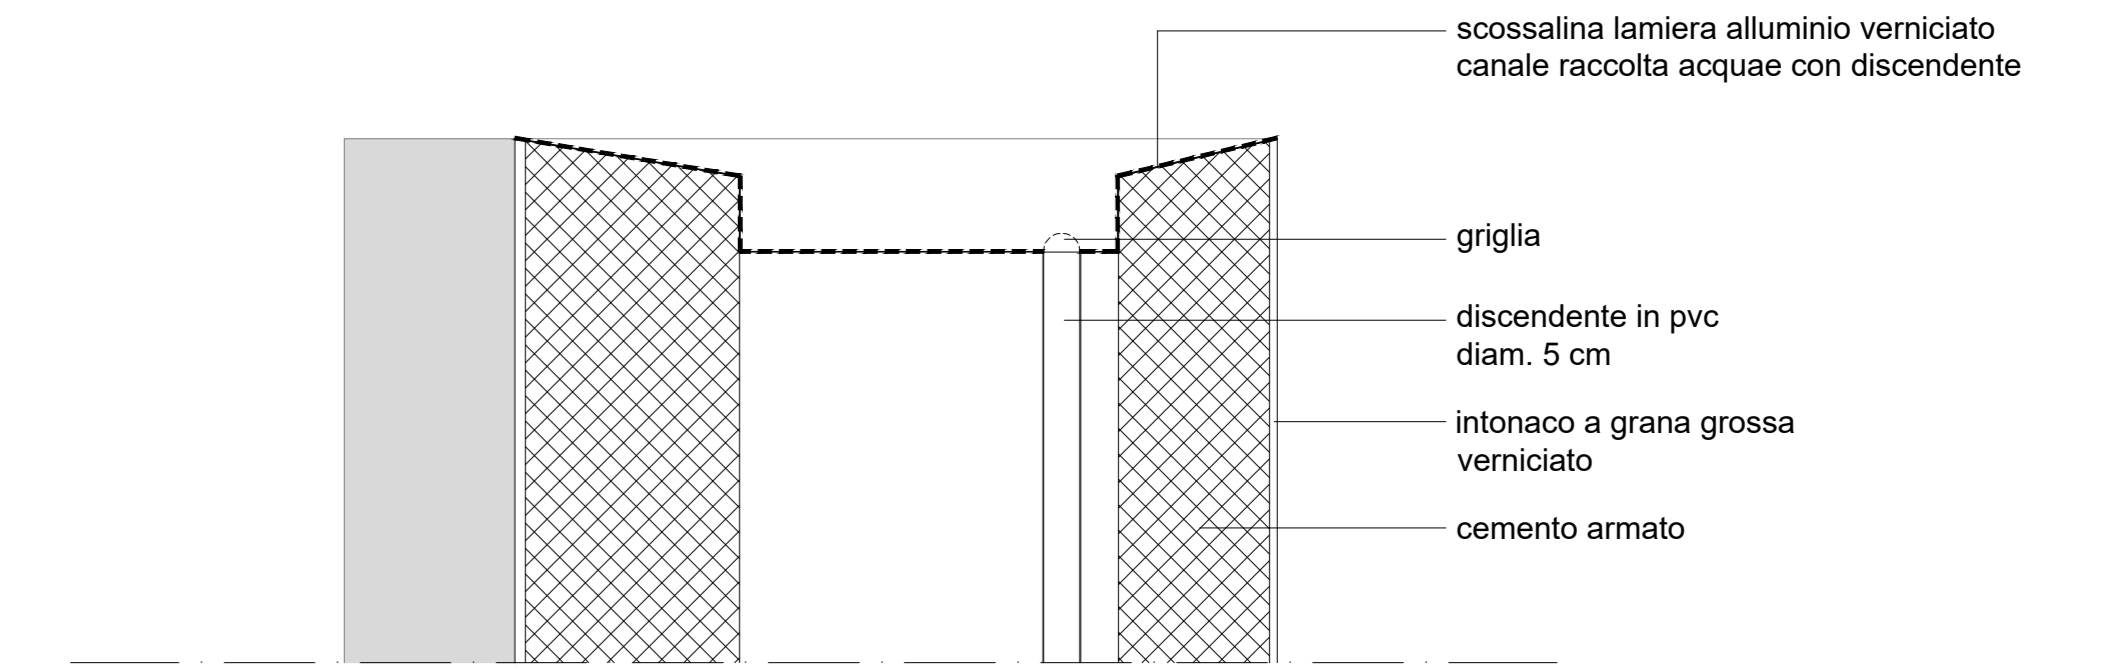

dettaglio area steli
sezione A-A - steli_scala 1:20

