



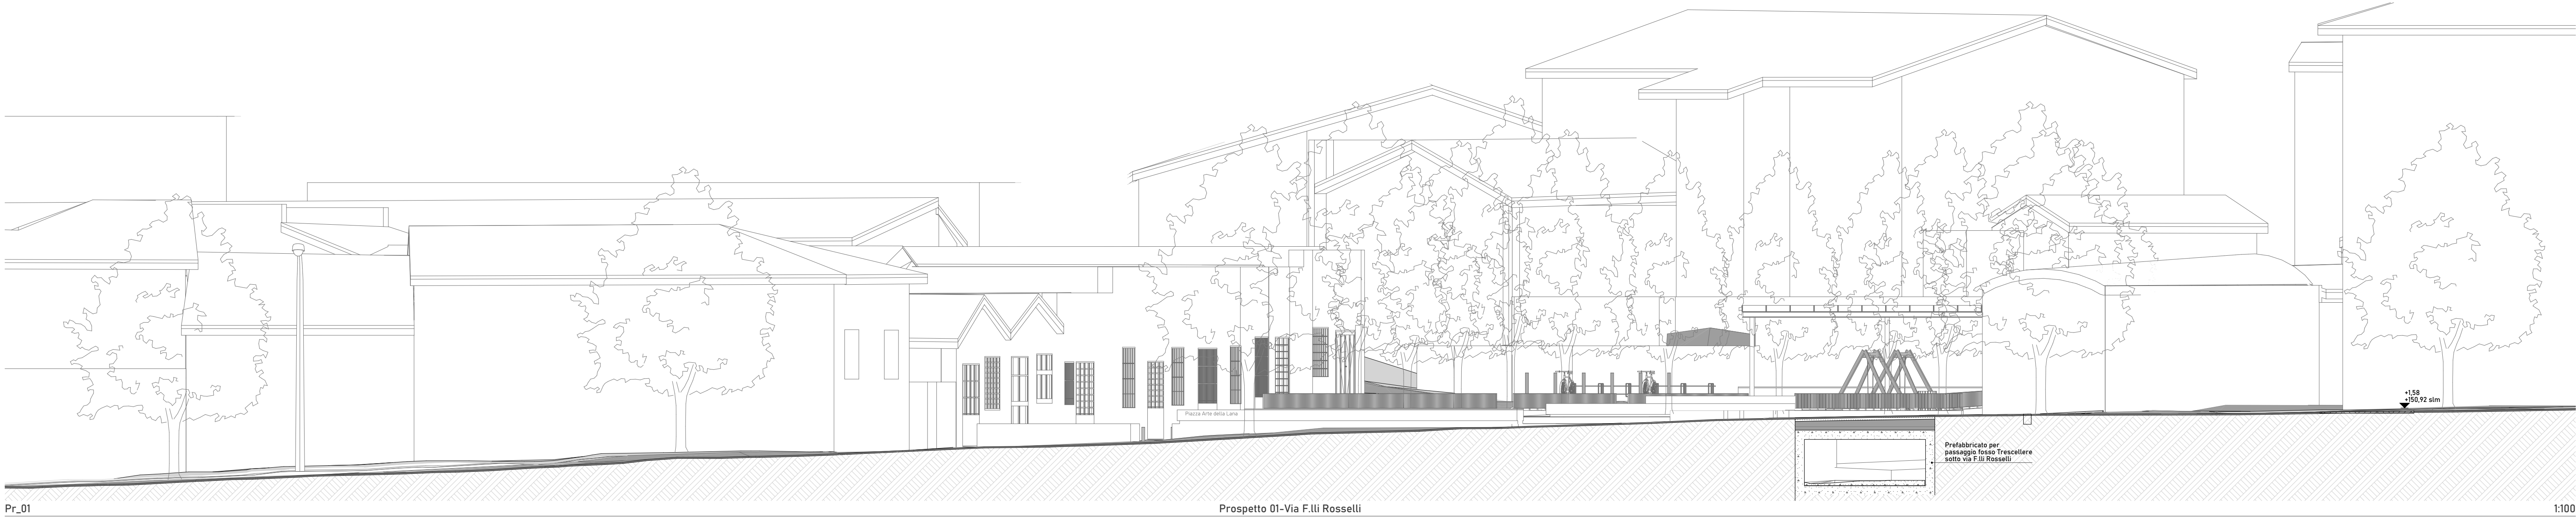

Pr_01

Prospetto 01-Via F.lli Rosselli


1:100

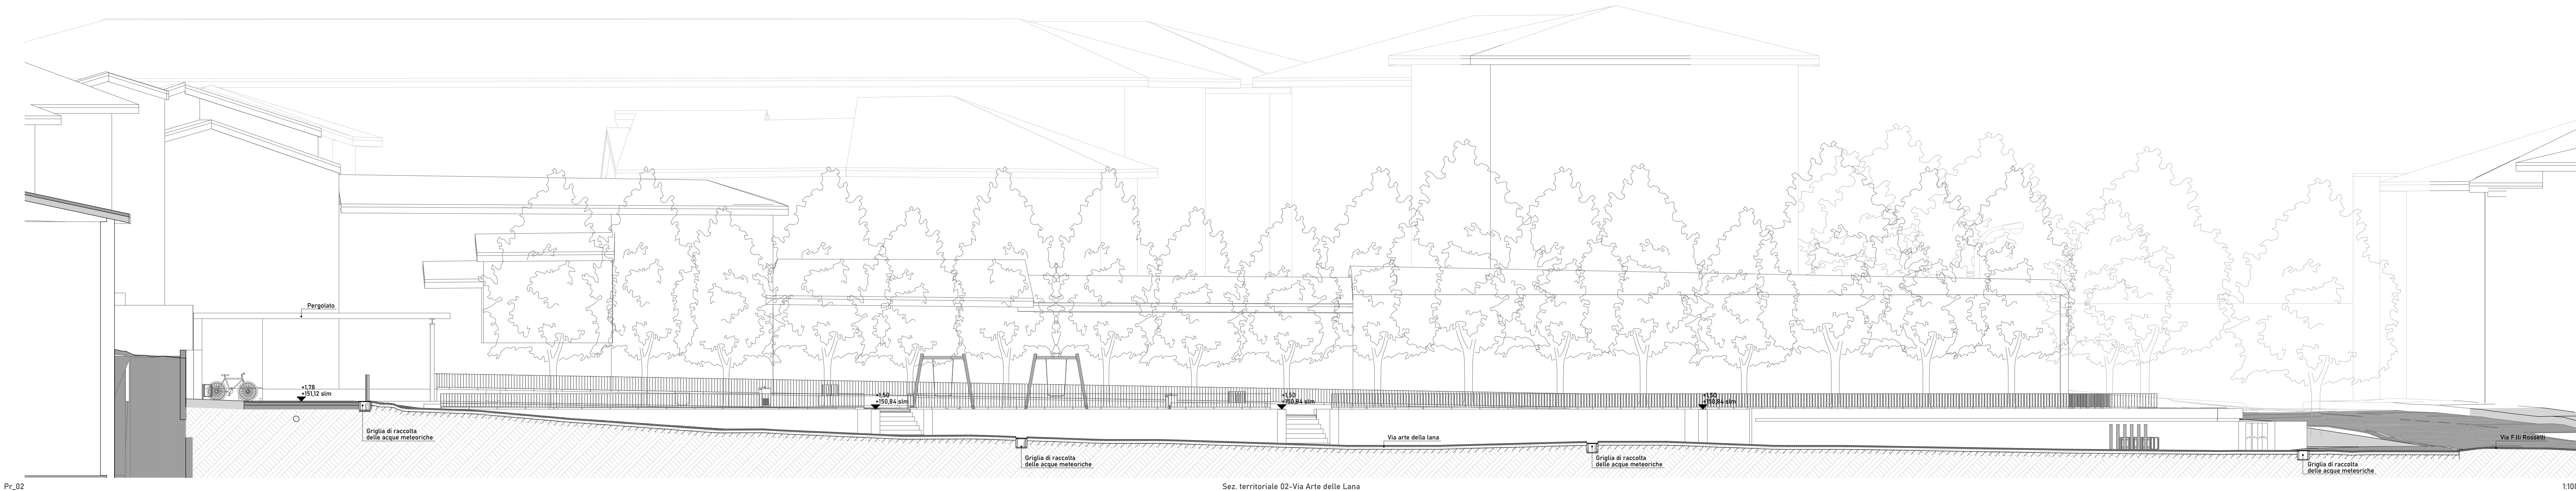

Pr_02

Sez. territoriale 02-Via Arte delle Lame


1:100

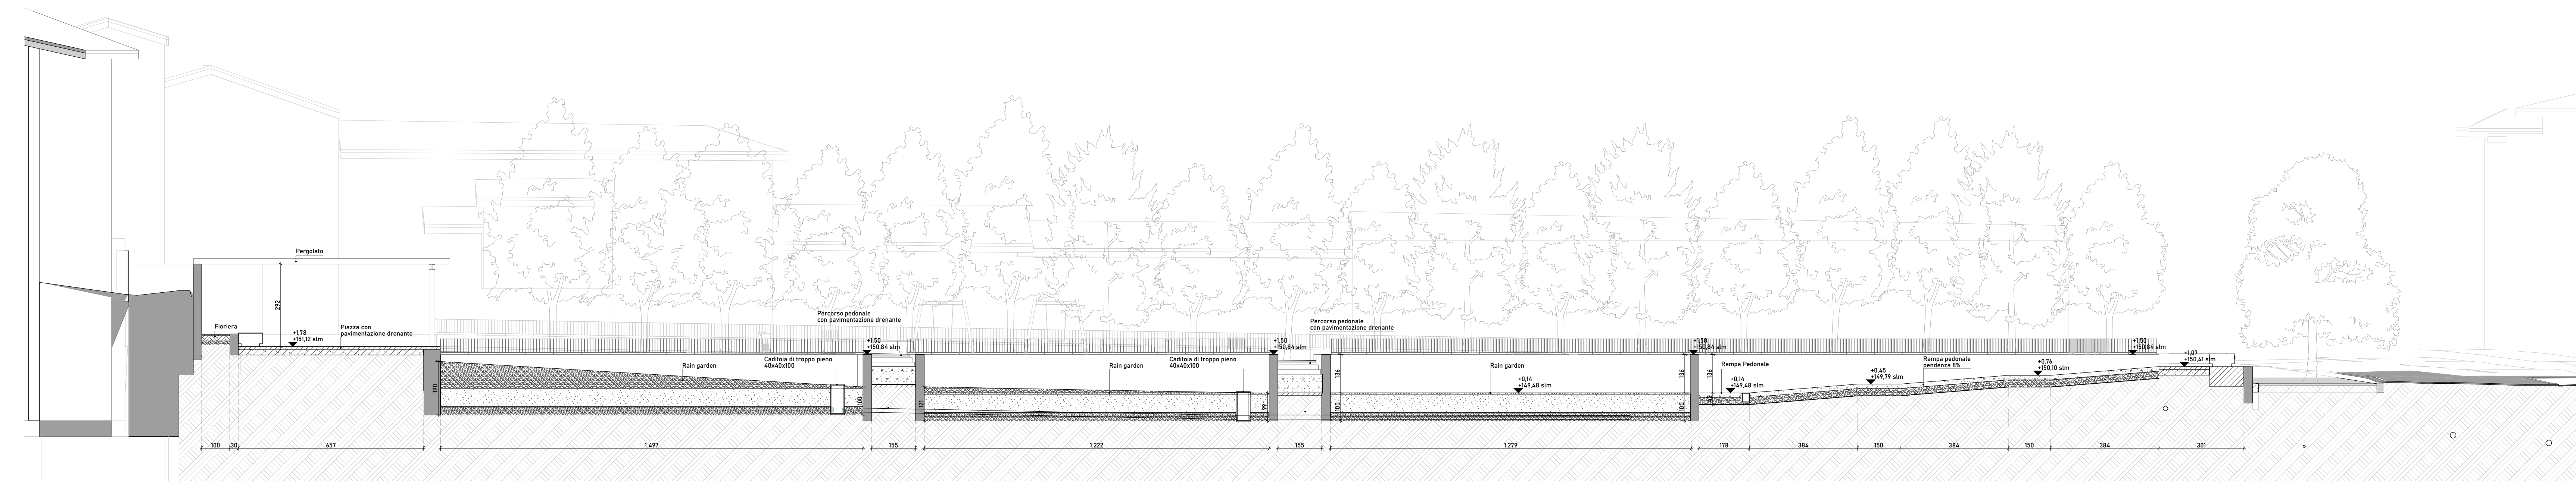

SL_01

Sez. territoriale 01

1:100

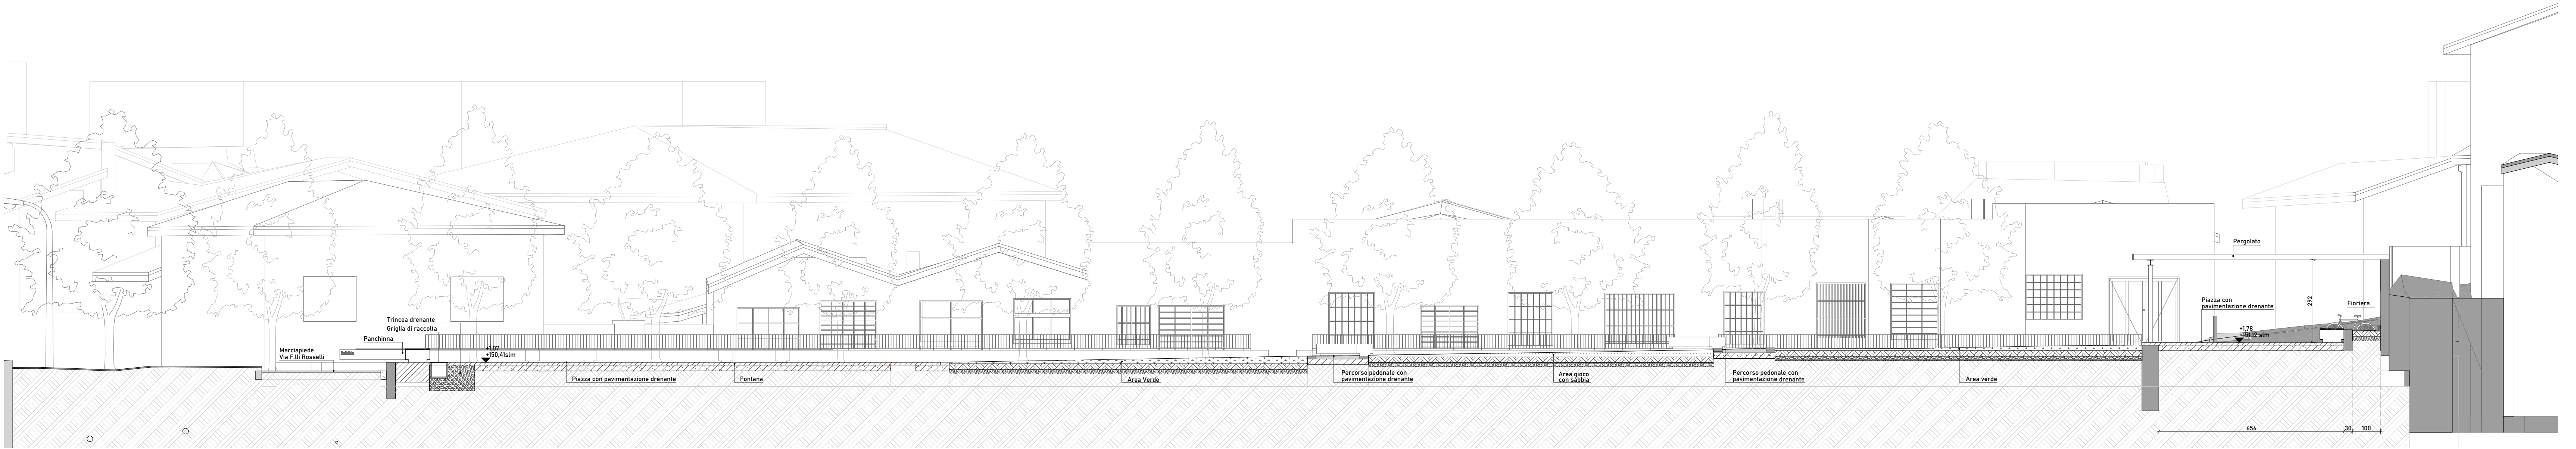

SL_02

Sez. territoriale 02

1:100

RIQUALIFICAZIONE URBANA DELL'AREA EX DAINELLI,
SITUATA IN COMUNE DI VAIANO TRA VIALE F.lli ROSSELLI,
VIA ARTE DELLA LANA E VIA GIORDANO BRUNO
CUP OPERA: I42J25000000006 - CIG: B72FBC9F4B

PROGETTO FATTIBILITA' TECNICA ECONOMICA

Titolo elaborato:
PFTE_AR_TA_01.6 Stato di progetto_Sezioni e
Prospetto 1:100

RESPONSABILE UNICO DEL PROCEDIMENTO:
Geom. Mascia Orlando

GRUPPO DI PROGETTAZIONE:

Progettazione architettonica:

Arch. Matteo Pierattini
Arch. Lorenzo Parrini
Arch. Francesco Monacci

Progettazione strutturale:

Ing. Braian letto

Progettazione idraulica:

Iridra srl

Progettazione impianto elettrico e videosorveglianza:

Antares consulting srl

Cordinameto della sicurezza in fase di progettazione:

Ing. Lucia Giacconi



COMUNE DI VAIANO
Piazza del Comune 4
59021 Vaiano (PO)
Tel. 0574 94241