
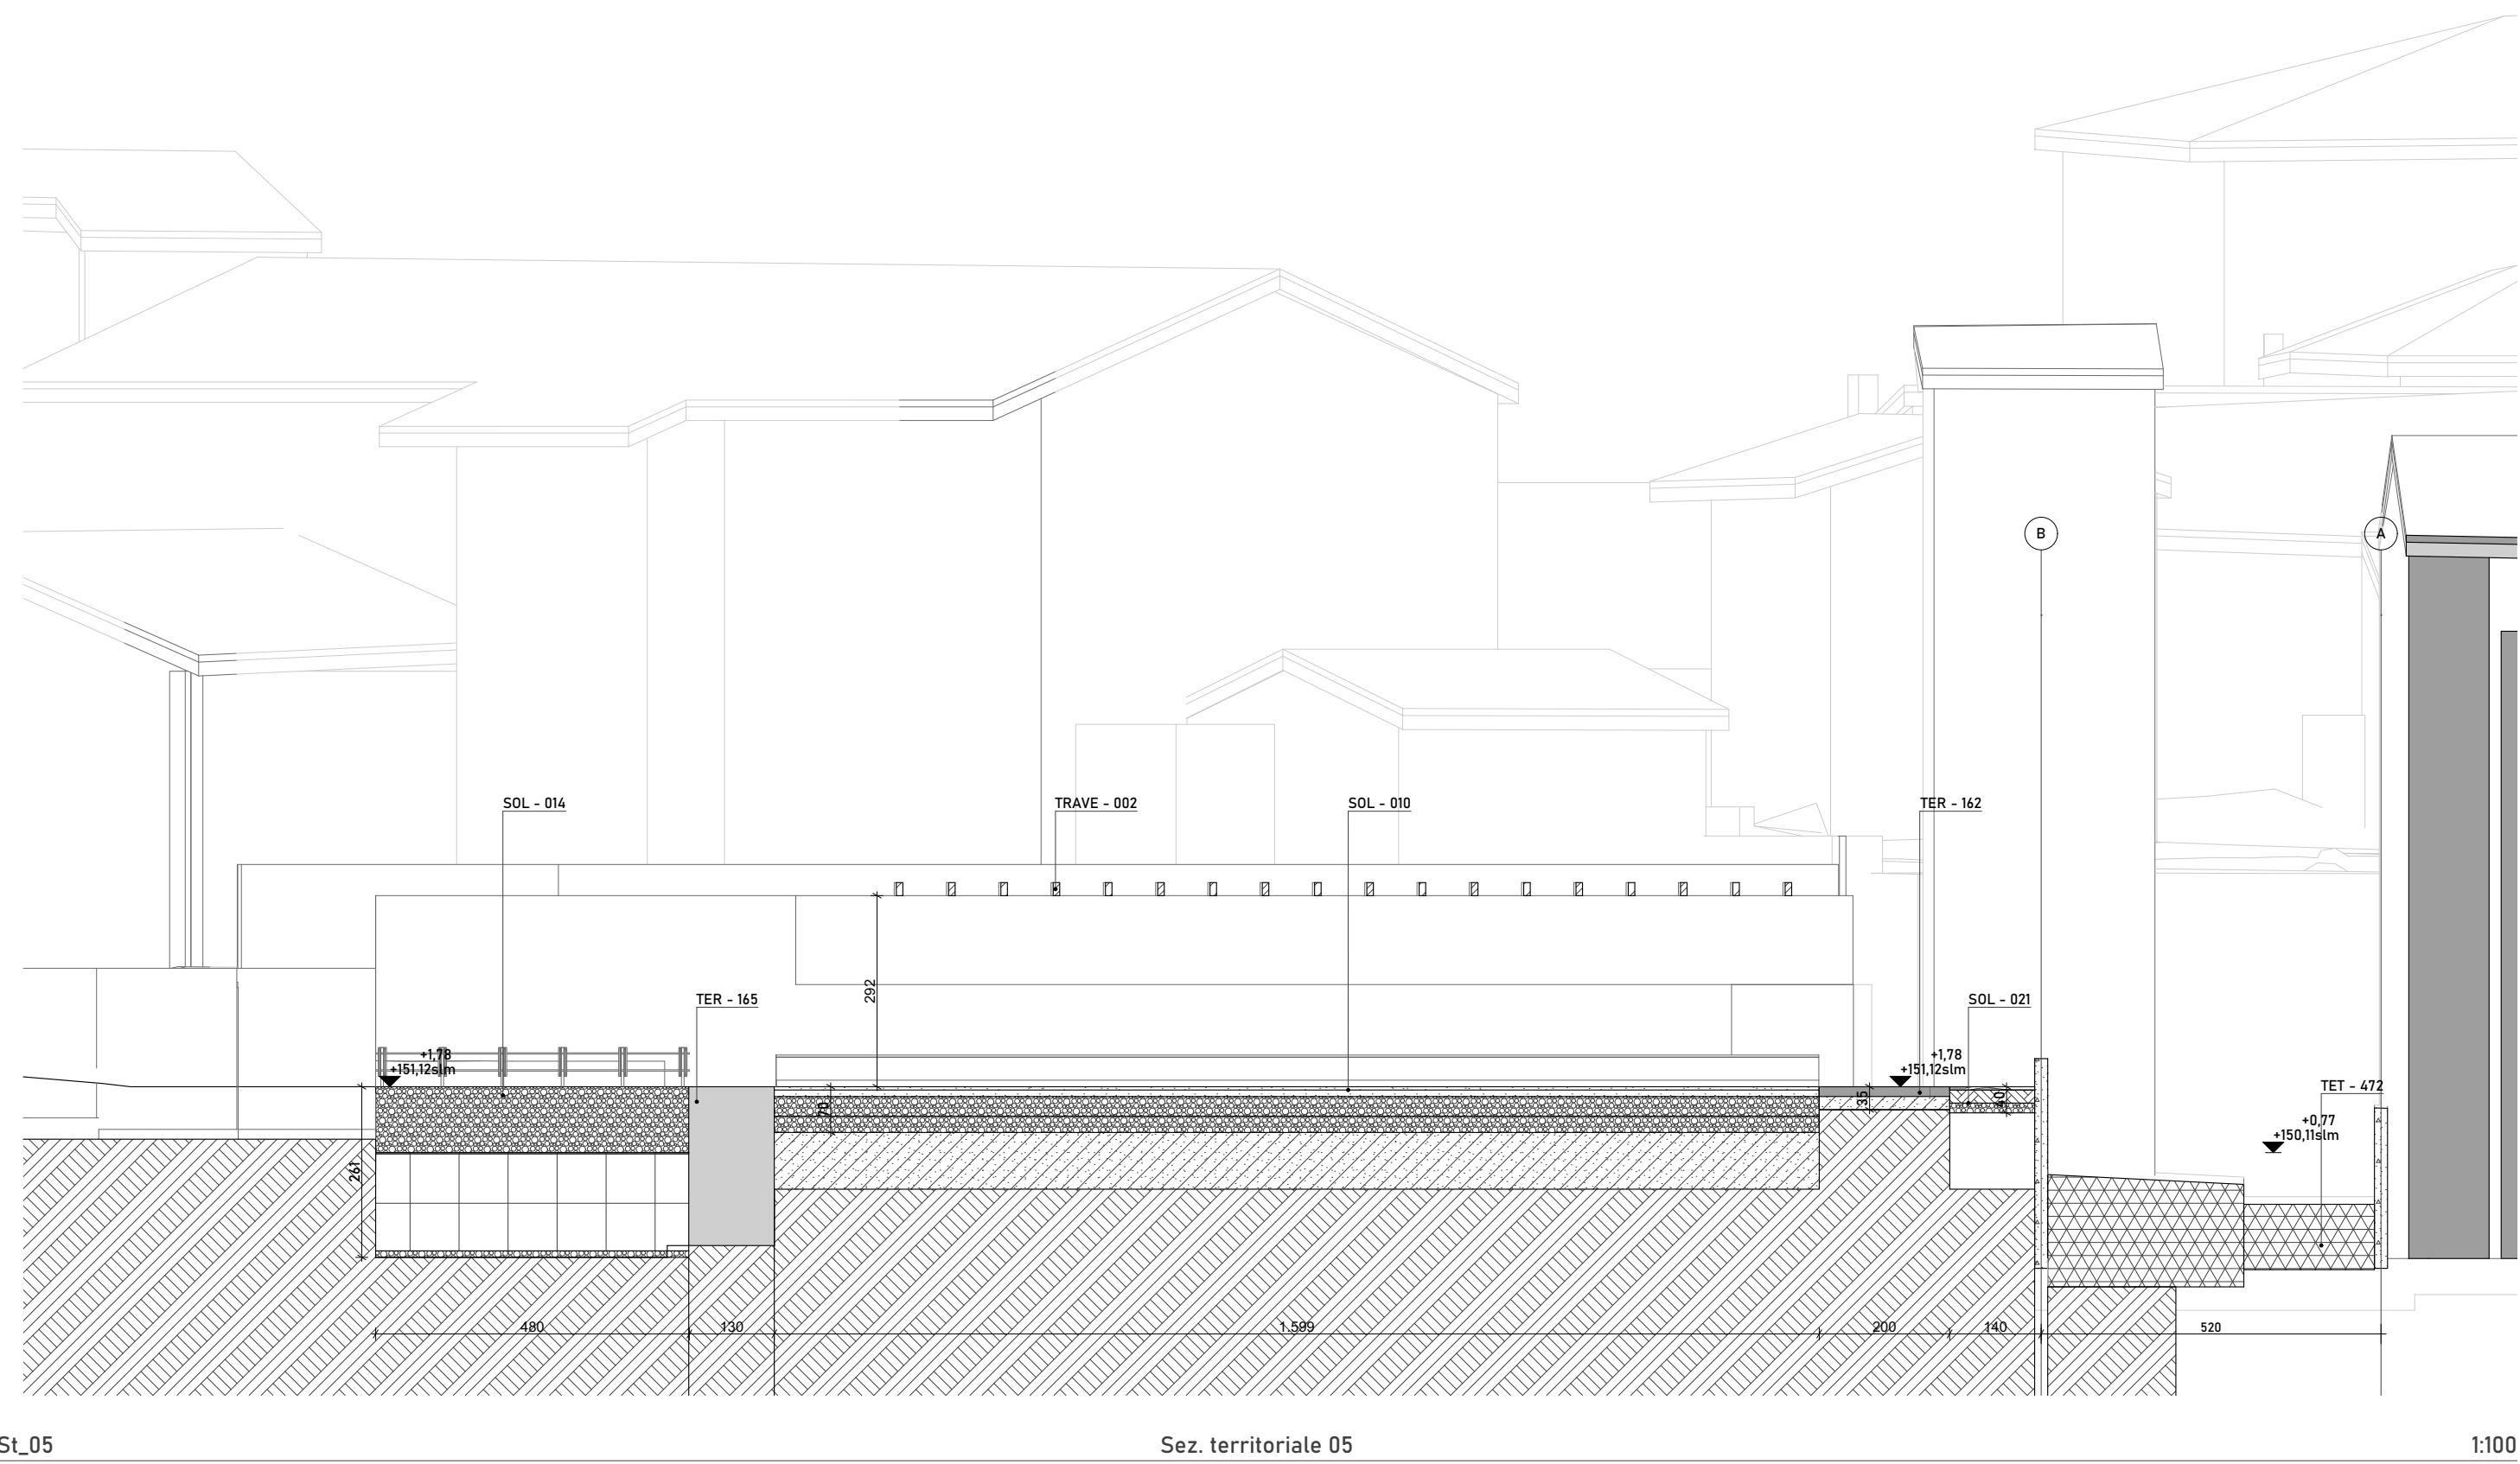


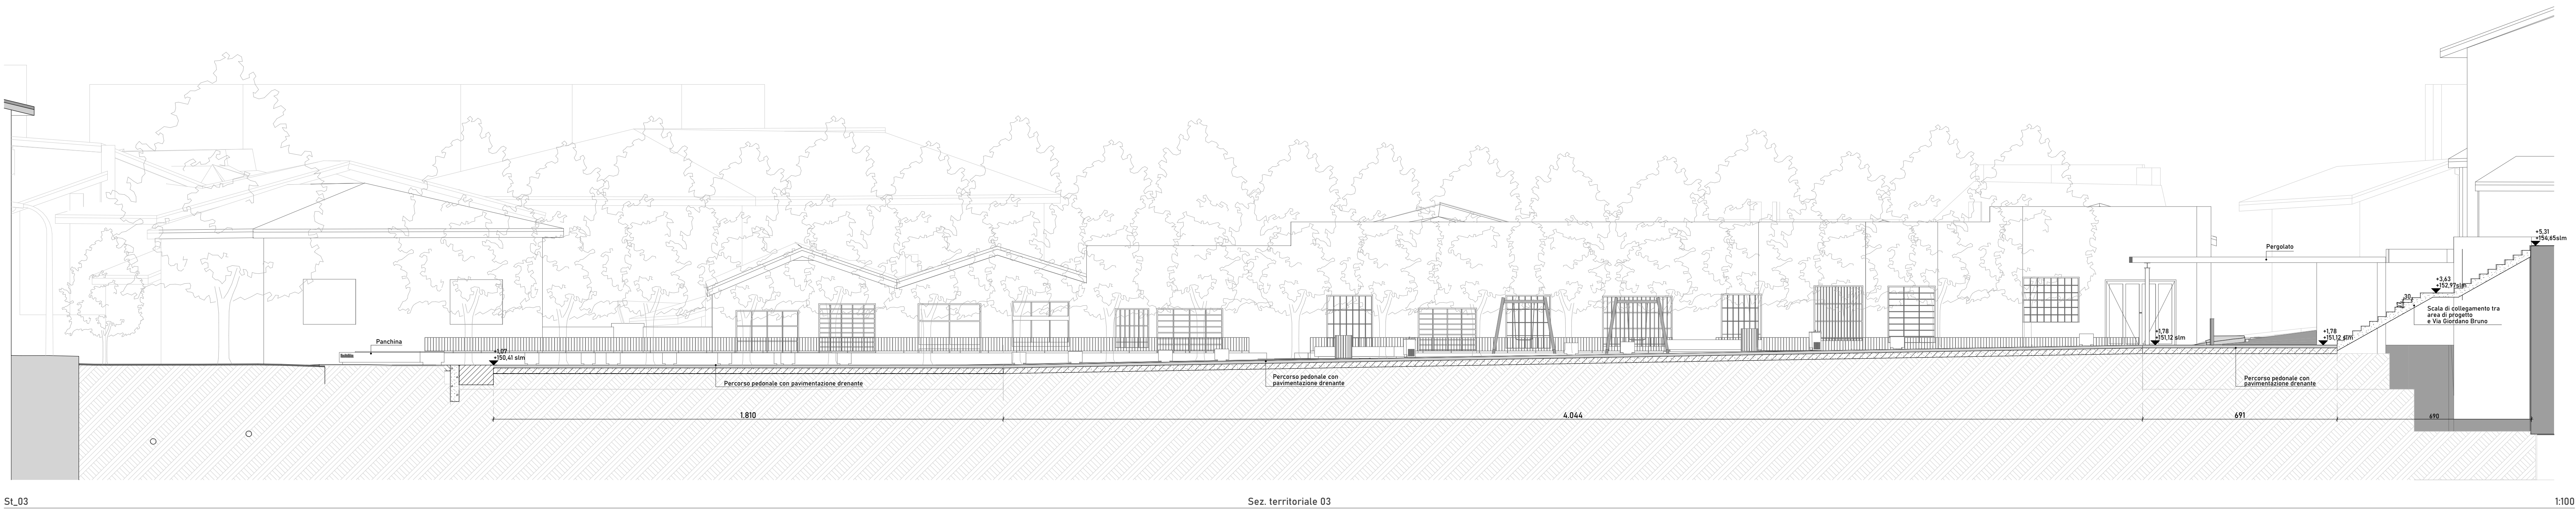

RIQUALIFICAZIONE URBANA DELL'AREA EX DAINELLI,  
SITUATA IN COMUNE DI VAIANO TRA VIALE F. II ROSSELLI,  
VIA ARTE DELLA LANA E VIA GIORDANO BRUNO  
CUP OPERA: I42J25000000006 - CIG: B72FBC9F4B

PROGETTO FATTIBILITA' TECNICA ECONOMICA

Titolo elaborato:  
PFTE\_AR\_TA\_01.7 Stato di progetto\_Sezioni 1:100

RESPONSABILE UNICO DEL PROCEDIMENTO:  
Geom. Mascia Orlando

GRUPPO DI PROGETTAZIONE:

Progettazione architettonica:

Arch. Matteo Pierattini  
Arch. Lorenzo Parrini  
Arch. Francesco Monacci

Progettazione strutturale:

Ing. Braian letto

Progettazione idraulica:

Iridra srl

Progettazione impianto elettrico e videosorveglianza:

Antares consulting srl

Cordinameto della sicurezza in fase di progettazione:

Ing. Lucia Giacconi



COMUNE DI VAIANO  
Piazza del Comune 4  
59021 Vaiano (PO)  
Tel. 0574 94241

